


Légende

Assainissement EU

- Regard EU
- Station d'épuration
- Réseau gravitaire séparatif
- Réseau de refoulement

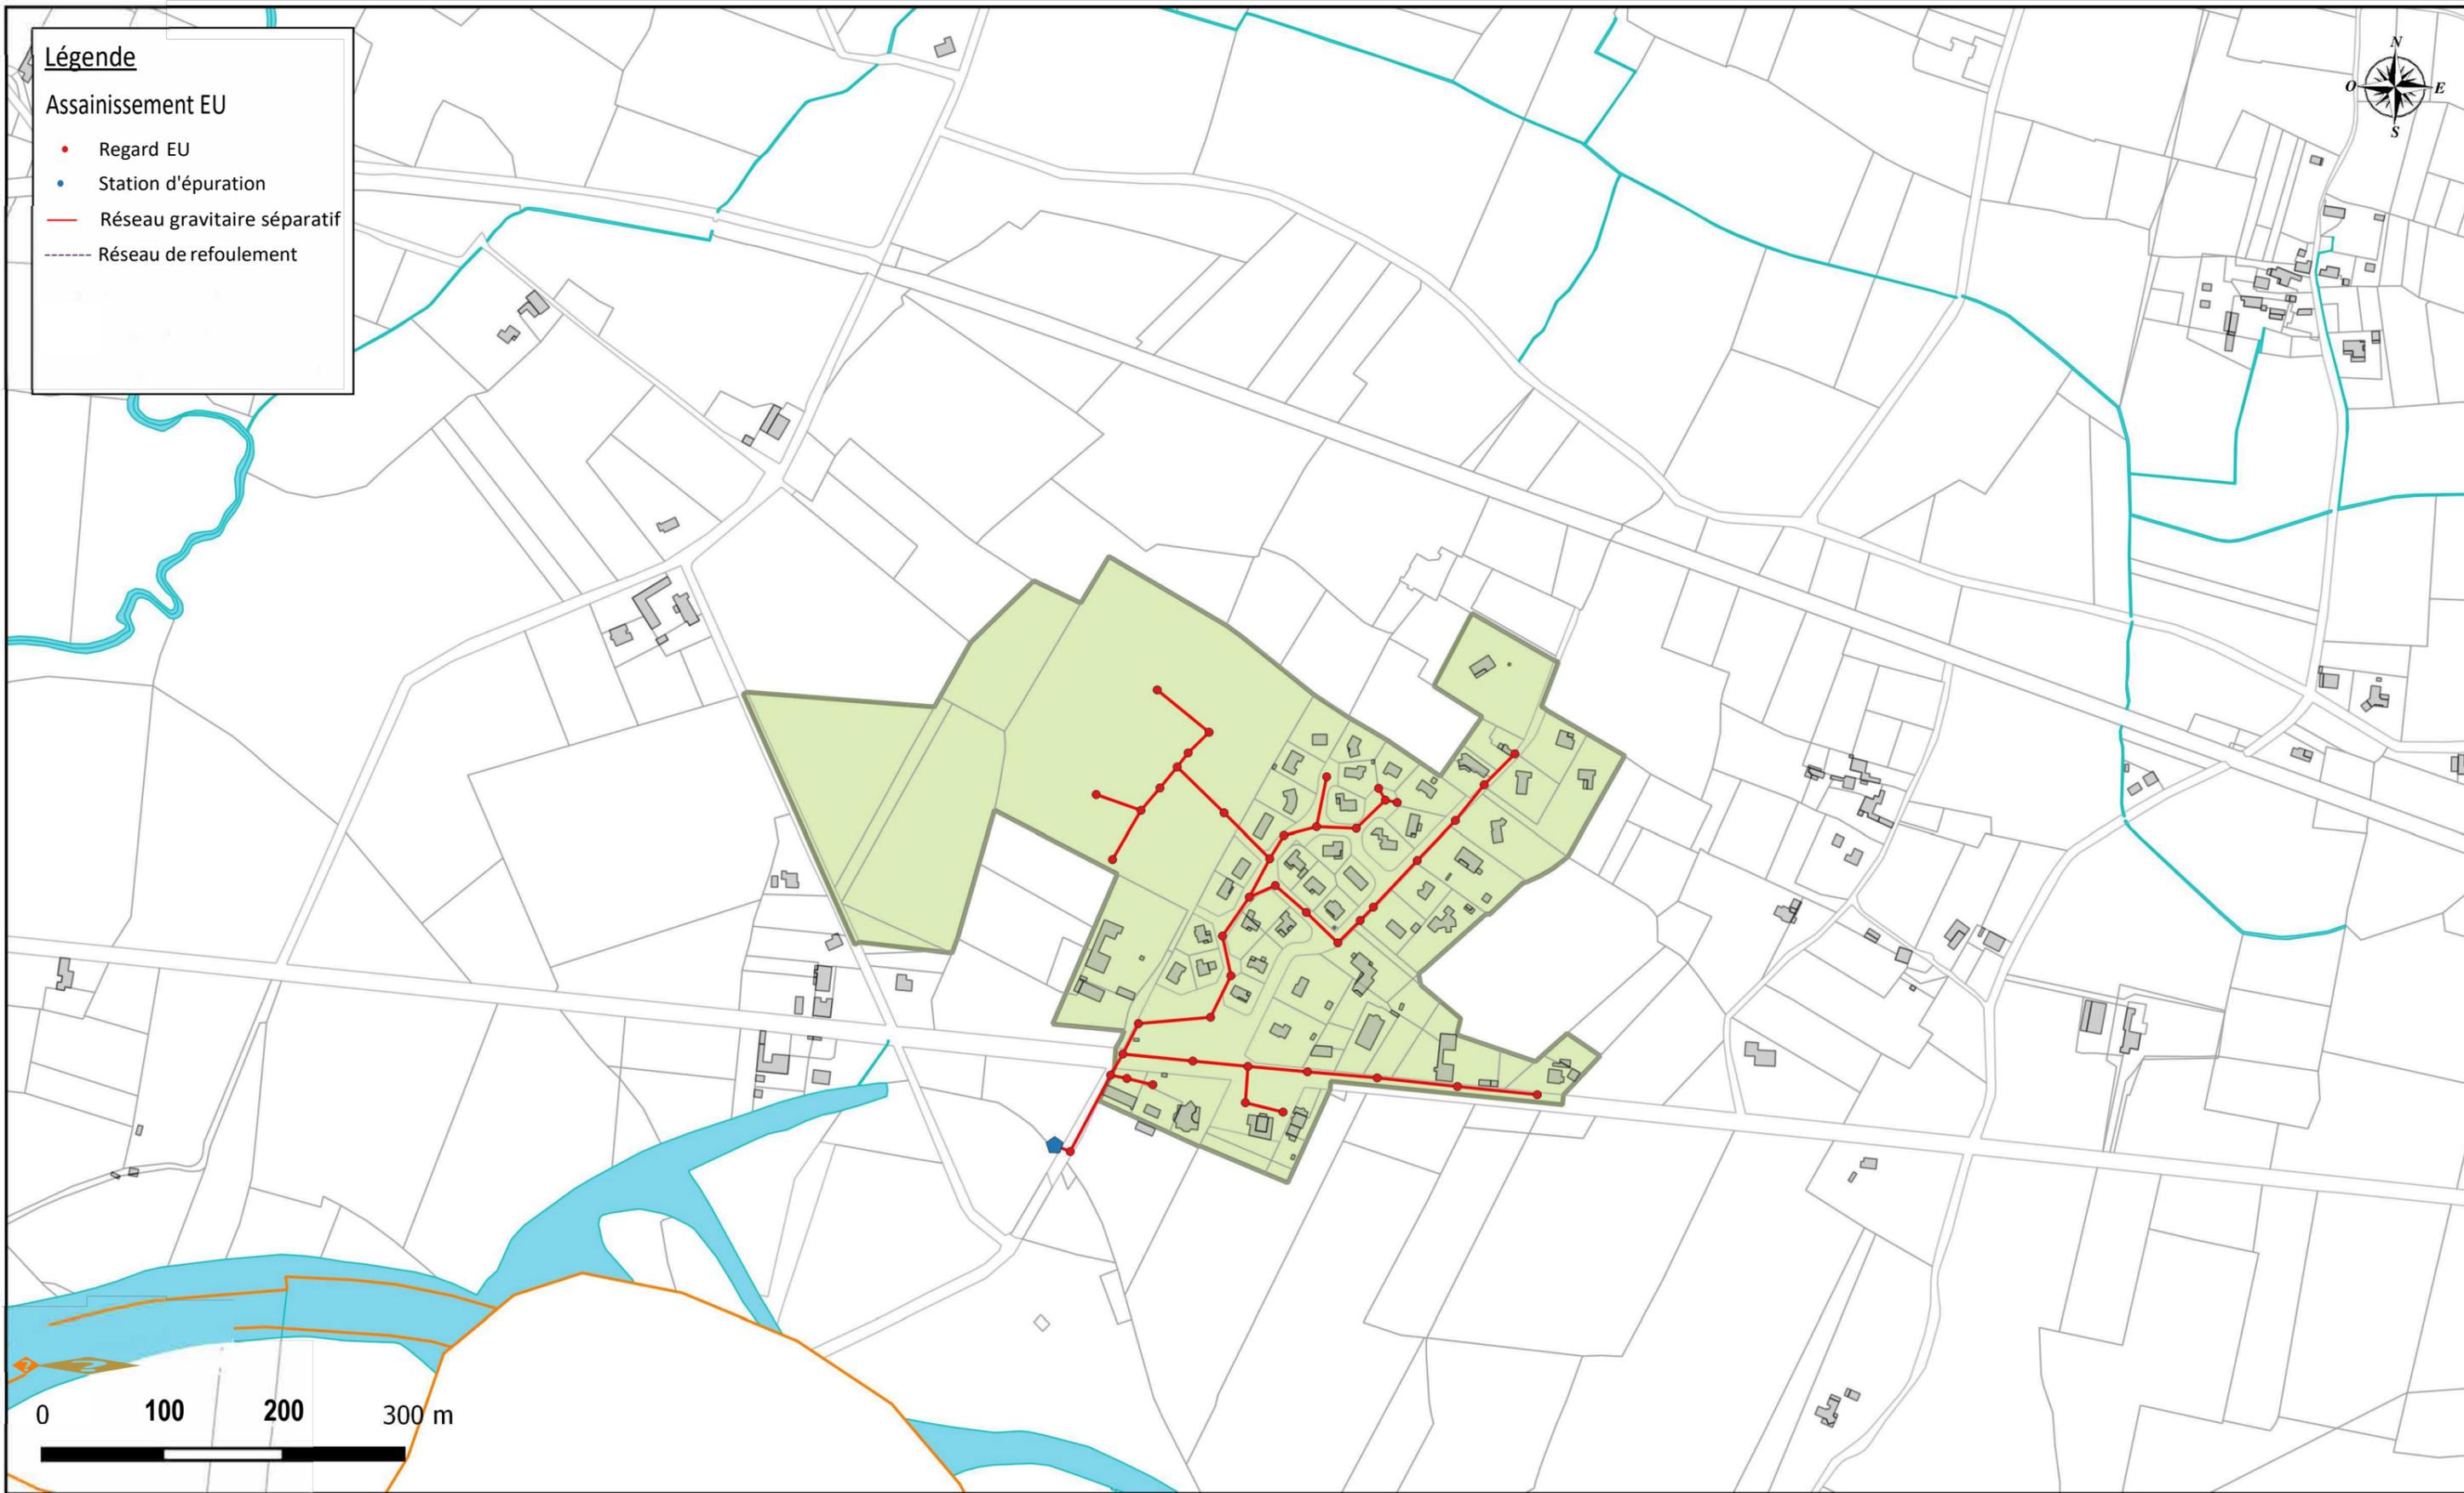

COMMUNE DE BORDERES-ET-LAMENSANS

PROJECTION: RGF 93 / CC44
ECHÉLÉ: 1/5000
DATE: 28/02/2019
NUMÉRO D'AFFAIRE: APS 17210