


Communauté  
de Communes  
DU PAYS GRENOIS

# PLAN LOCAL D'URBANISME INTERCOMMUNAL

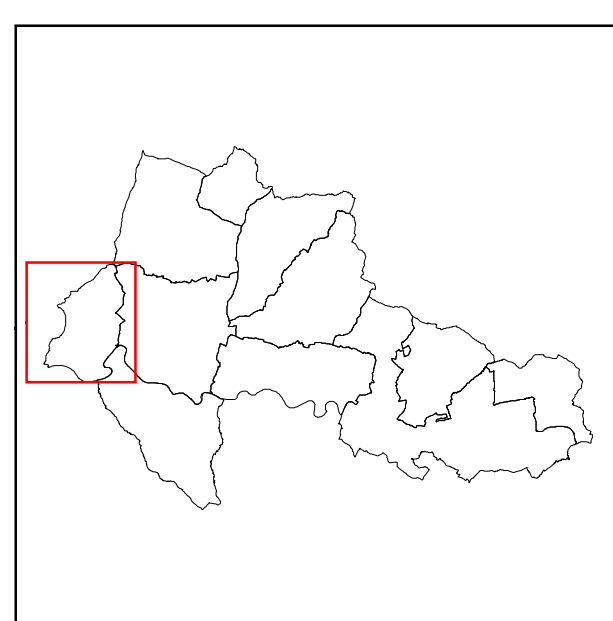

## 4.10 Zonage


Saint-Maurice-  
sur-Adour

### Légende

- |         |                        |   |     |    |
|---------|------------------------|---|-----|----|
| UA      | UE                     | A | Nca | Nx |
| UB; UBa | IAU (IAUa; IAUb; IAUc) | N | Np  |    |
- 
- |                            |   |
|----------------------------|---|
| Limites communales         | Construction autorisée à changer de destination au titre de l'article R151-35 |
| Limites parcellaires       | Protection ponctuelle au titre de l'article L. 151-19 - patrimoine bâti       |
| Subdivisions fiscales      | Protection ponctuelle au titre de l'article L. 151-19 - petit patrimoine      |
| Bâti dur                   | Protection linéaire au titre de l'article L. 151-19 - patrimoine paysager     |
| Bâti léger                 | Zone d'application de l'article L.111-6 du code de l'urbanisme                |
| Cours d'eau                | Emplacement réservé   |
| Étang, lac                 | Espace Boisé Classé   |
| Cimetière                  | Périmètre de protection au titre de l'article L. 151-19 - patrimoine bâti     |
| Piscine                    | Périmètre de protection au titre de l'article L. 151-19 - patrimoine paysager |
| PPRI - Zone bleue          | Canalisation de gaz   |
| PPRI - Zone rouge          | Seuil des effets irréversibles (IRE) autour de la canalisation de gaz         |
| Atlas des zones inondables |   |



Sources : Direction Générale des Finances Publiques. Cadastre, mise à jour 2019

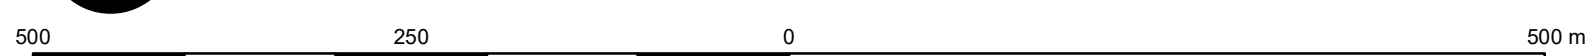

### Plan Local d'Urbanisme Intercommunal

Prescrit le :	Arrêté le :	Approuvé le :
8/12/2014	29/04/2019	2/03/2020

METROPOLIS, atelier d'urbanisme  
10 rue du 19 mars 1962  
33 130 Bègles



PLAN N°	ECHELLE
10	1/5 000

