



Direction
Départementale
de l'Équipement



Direction
Départementale
de l'Agriculture
et de la Forêt

Syndicat des Eaux des Arbouts

Commune de GRENADE

Carte d'aptitude des sols à l'assainissement autonome



BETHYP

DIRECTION REGIONALE SUD-OUEST
AGENCE DE PAU
Parc d'activités Pau-Pyrénées
19 Avenue Jean Béraud
64000 PAU
Tél : 05.59.50.90.97 Fax : 05.59.60.26.17

AFFAIRE : PO 988

PLAN : 01


Dessiné par: GE

Vérifié par: PE

Date : 1999

Modifications

ECHELLE : 1/5000

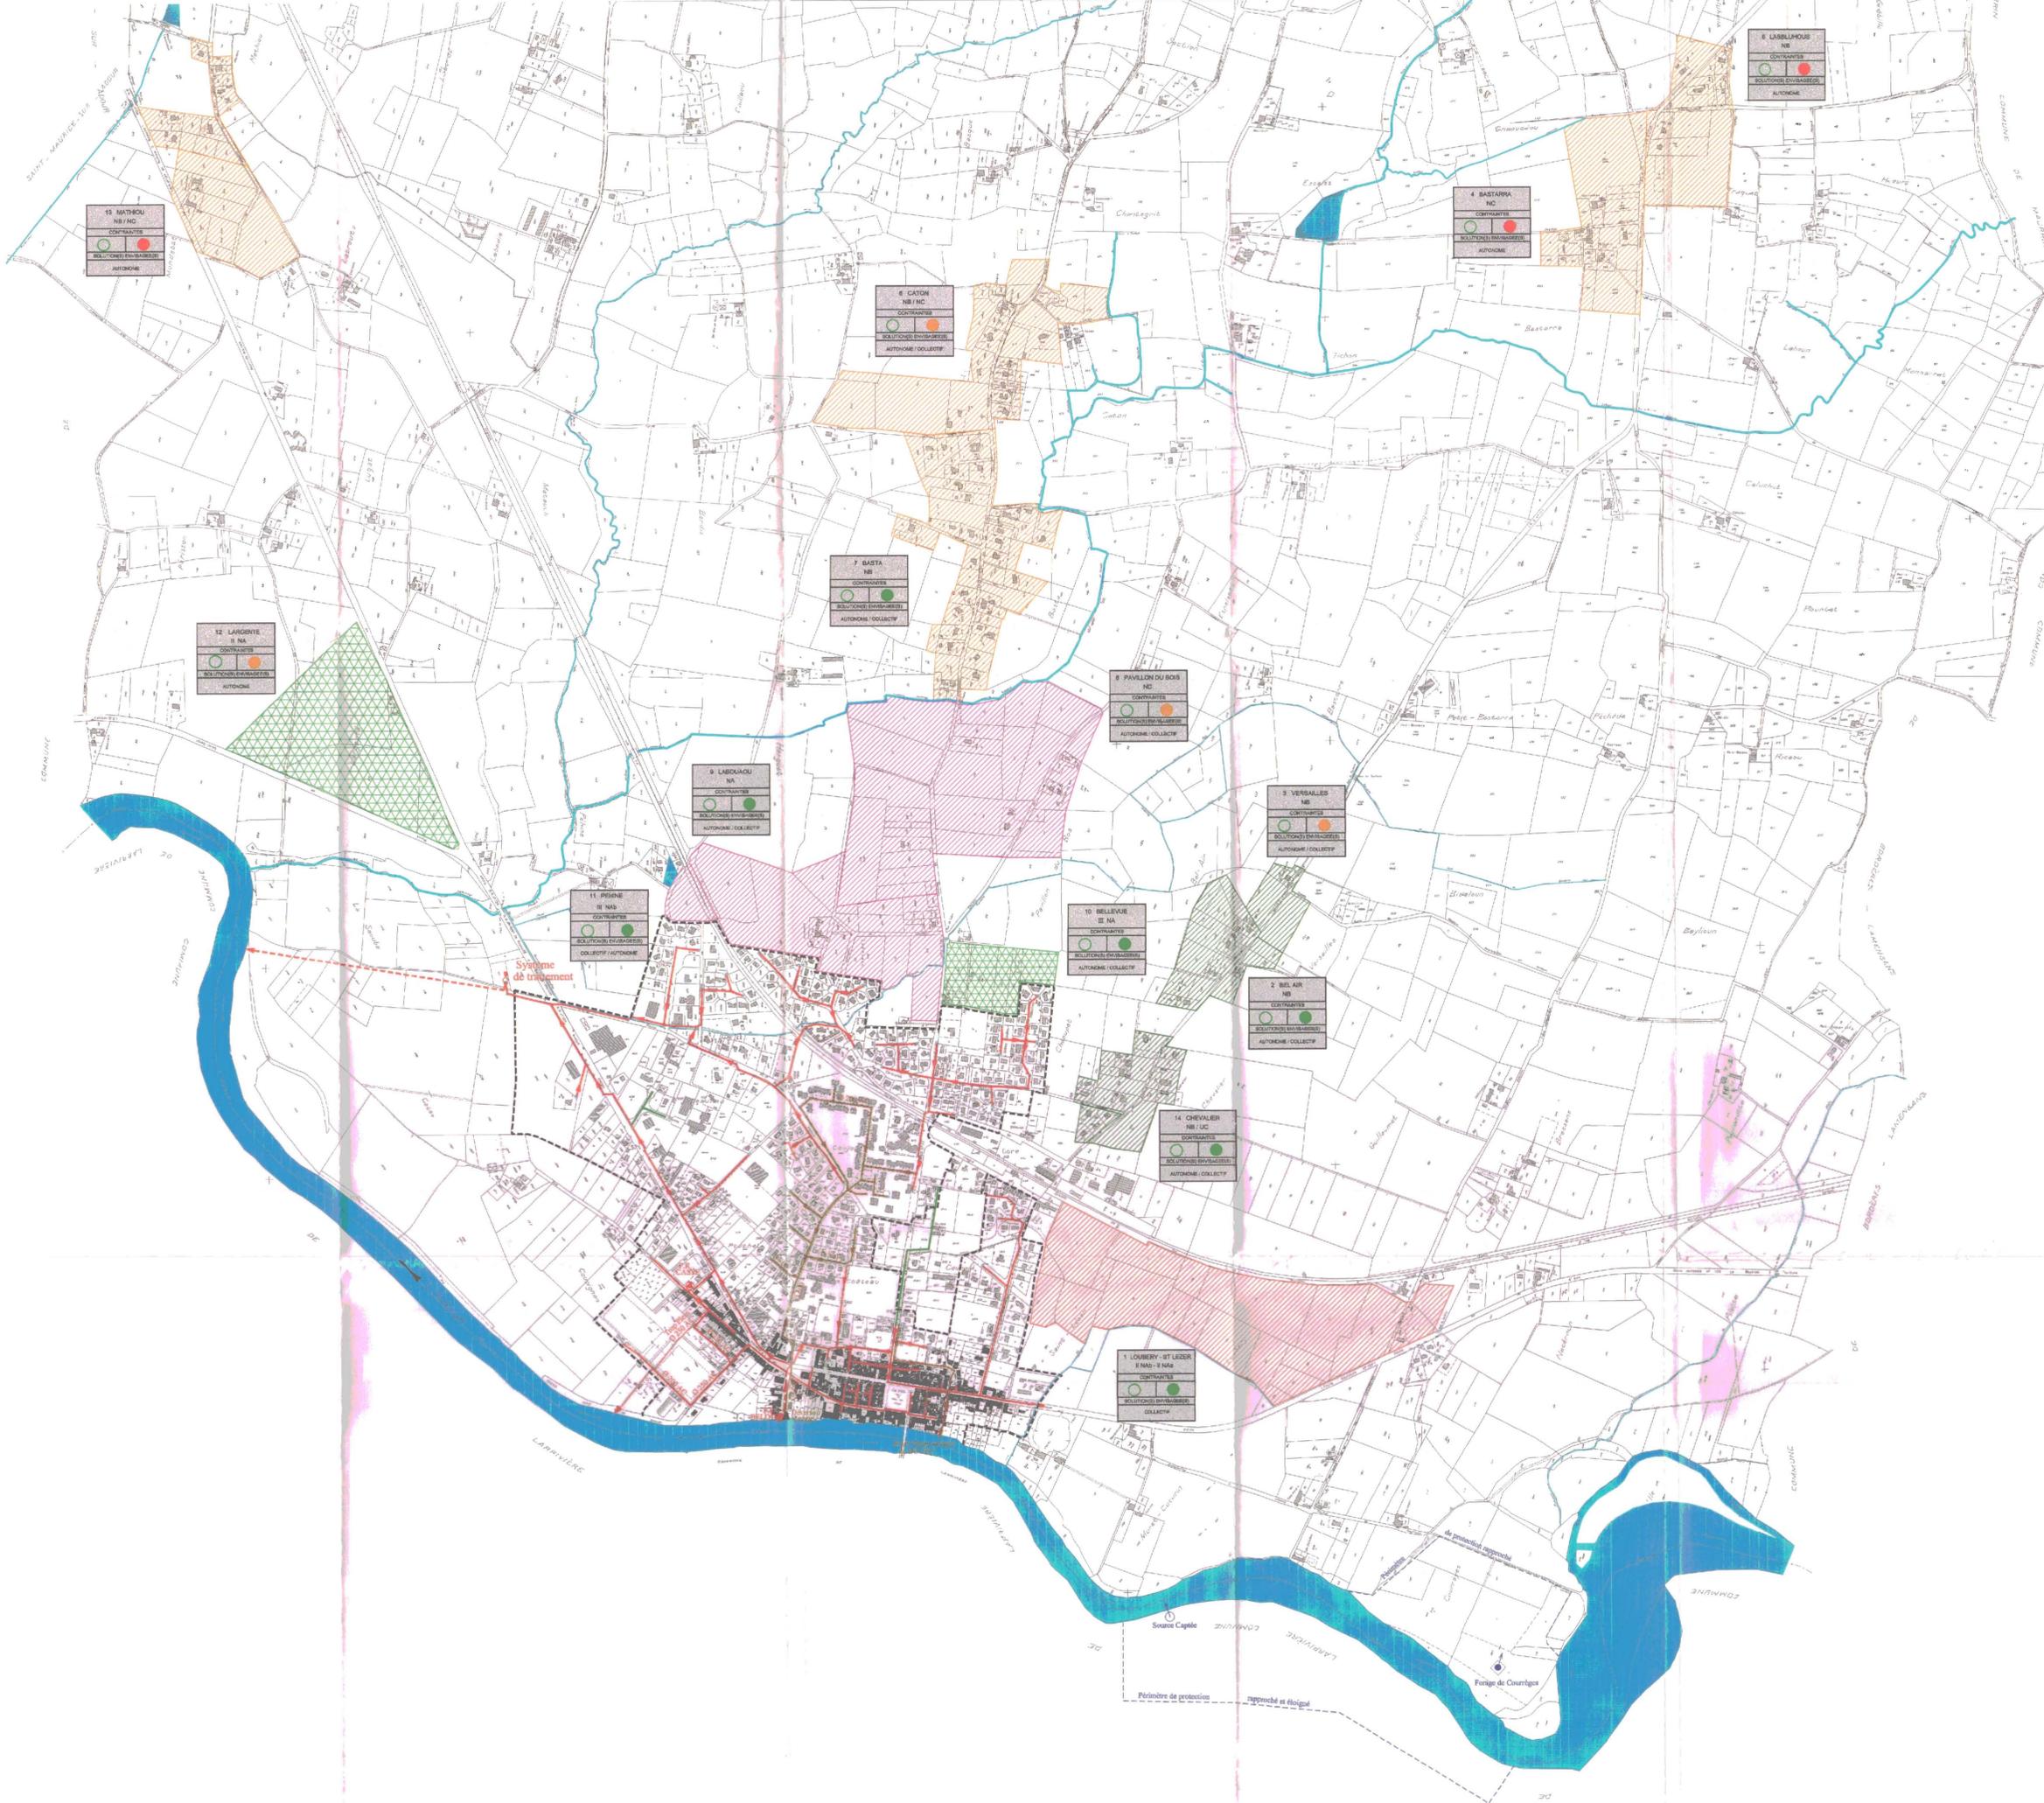

Légende

Généralité :

- Cours d'eau
- Fossés
- Captage A.E.P. et périmètre de protection

Assainissement collectif Existant :

- Zone d'Assainissement collectif
- Réseau d'Assainissement existant
- Station d'Épuration existante

Aptitude des sols :

N° Zone	Lieu-dit	Classement au Document d'urbanisme
2	LARROUZE	INA

Contraintes de l'habitat vis à vis de l'assainissement autonome :

- Pas de contrainte : ○
- Contrainte moyenne : ○
- Contrainte forte : ○

Contraintes de l'habitat vis à vis de l'assainissement collectif :

- Pas de contrainte : ●
- Contrainte moyenne : ●
- Contrainte forte : ●

Niveau d'aptitude : Favorable

- Aptitude à l'épandage souterrain
- Aptitude à l'assainissement autonome en sol reconstitué
- Niveau d'aptitude : Défavorable
- Aptitude à l'assainissement autonome en sol reconstitué et surélevé
- Aptitude à l'assainissement autonome en sol reconstitué/drainé vers milieu superficiel
- Aptitude à l'assainissement autonome en sol reconstitué/drainé vers puits d'infiltration
- Aptitude à l'assainissement autonome en sol reconstitué, surélevé, drainé
- Aptitude fortement variable : Etude à la parcelle préconisée